


Parkeren in de voortuin is niet toegestaan | Aan deze tekening kunnen geen rechten worden ontleend

# Kavel A16

Oppervlakte: 1202 m<sup>2</sup>

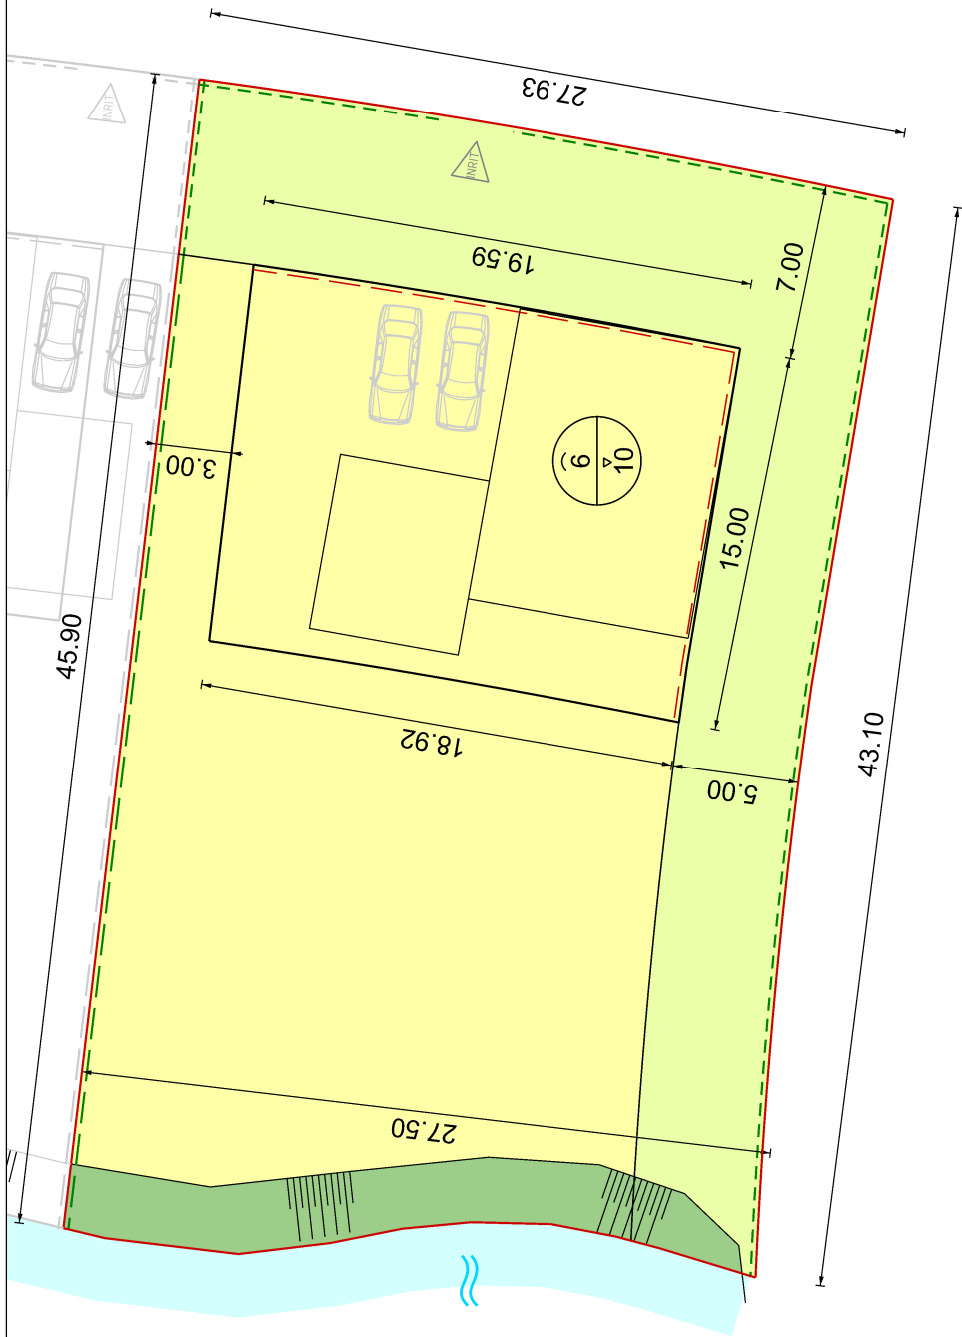

Kavelgrens



Bouwvlak



Tuint



Waterpartij



Talud



woning indicator



Bouwvlak hoofdgebouw



Max. goot- en bouwhoogte



Haag (max. 1 mtr)



Groene erfscheiding (max. 2 mtr)



Voorzet opstelplaats auto



Inrit



## GEMEENTE MIDDELBURG

Afdeling : Leefomgeving

Aandachtsveld : economie en grondzaken

postbus 6000  
4330 LA Middelburg  
telefoon : 0118-675000  
telefax : 0118-623717  
bezoekadres: Kanaalweg 3  
e-mail : info@middelburg.nl

project : Hazenburg fase III

onderdeel : Paspoort bouwkavel A16

schaal : 1:250 (A4)

datum : 28 sept. 2022

getekend : NvdC

teknr. : HZ-kavel A16